



PLAN DE SITUATION

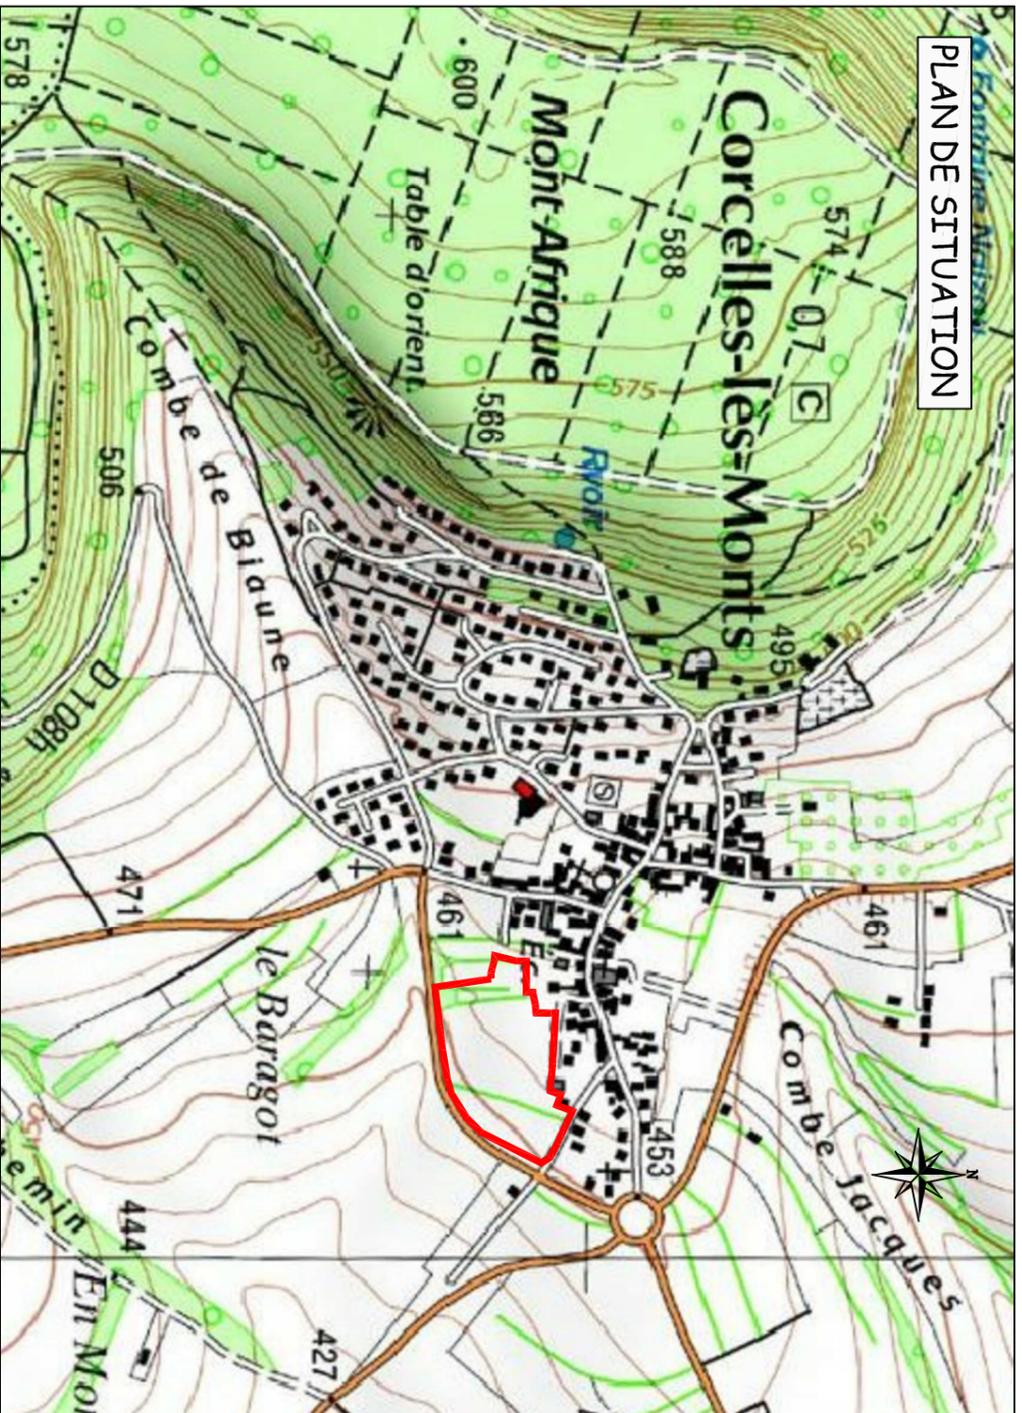

VUE AERIENNE

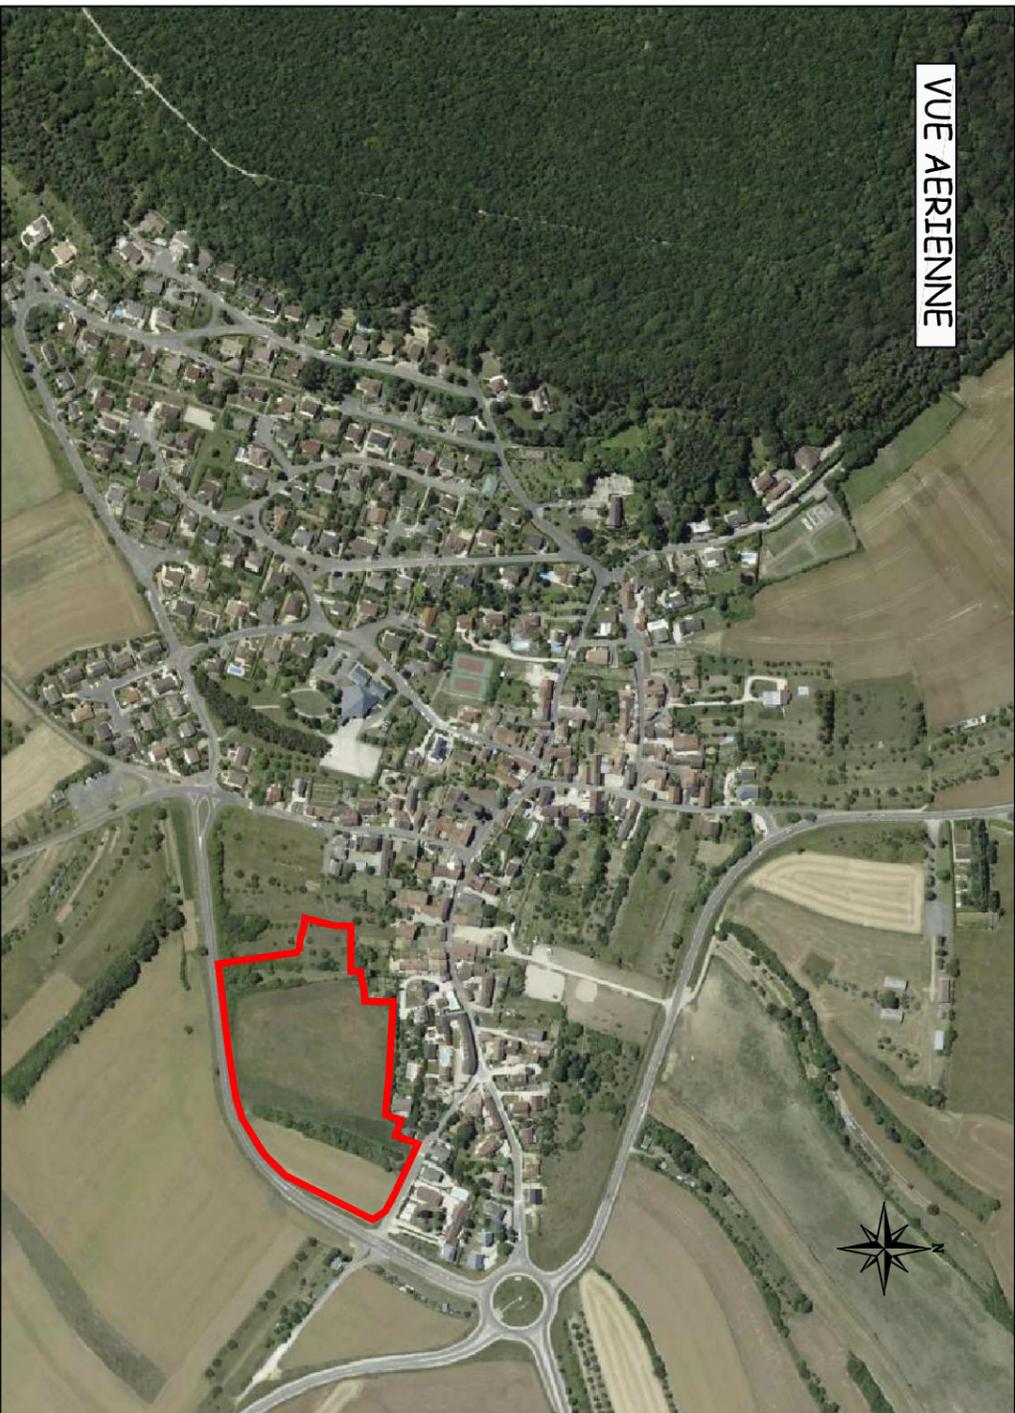

Agence de DIJON

13 rue de la Houe
 21800 QUETIGNY
 Tél. 03 80 46 52 33
 Fax. 03 80 46 94 91
 bourgogne@tjge.fr
 Responsable : Hugo RACINAY
 Inscription à l'Ordre sous le N°06267

TT GÉOMÈTRES EXPERTS



SPLEAAD
 L'aménageur public



Corcelles-les-Monts

CLIENT

5612T

CORCELLES LES MONTS
 Route Départementale n°108G

Lotissement "Derrière Les Jardins"
PLAN DE COMMERCIALISATION

ECHELLE 1/1000


5612T_PA_Indice 6-4_Ind4+Division_Indice 12.dwg

INDICE	DATE	MODIFICATIONS	DESINE PAR	VERIFIE PAR
A	27/04/2018	Première émission	NF	SM
B	04/05/2018	Mise à jour des surfaces des lots et des ilots.	NF	SM
C	08/11/2018	Mise à jour des surfaces des lots et des ilots.	NF	SM

OBSERVATIONS & NOTAS

Système de coordonnées planimétriques : RGF93-CC47.
 Système de coordonnées altimétrique NGF-IGN69.
 Application graphique du parcellaire cadastral réalisée à titre indicatif. Les limites de propriété devront être déterminées par bornage contradictoire avec les propriétaires riverains ou délimitation du domaine public.
 Les surfaces des lots sont données à titre indicatif, elles ne seront déterminées de façon exactes et définitives qu'après établissement du bornage et du document d'arpentage.
 Le relevé des Rangs d'agglomération effectué le 04/10/2018 par nos soins.

SIÈGE SOCIAL - 10, rue Mercœur - 75011 Paris - TÉL. : 01 42 06 03 85 - FAX : 01 42 06 88 30 - www.tjge.fr
 S.C.O.P S.A. - TECHNIQUES TOPO - RCS PARIS 642 019 038 - SIRET 642 019 038 - APE 7112 A - N° TVA Intracommunautaire FR 03 64 201 19 038
 TT EXPERT - TT PLANS - TT BTP - TT PROJET - TT 3D & BIM

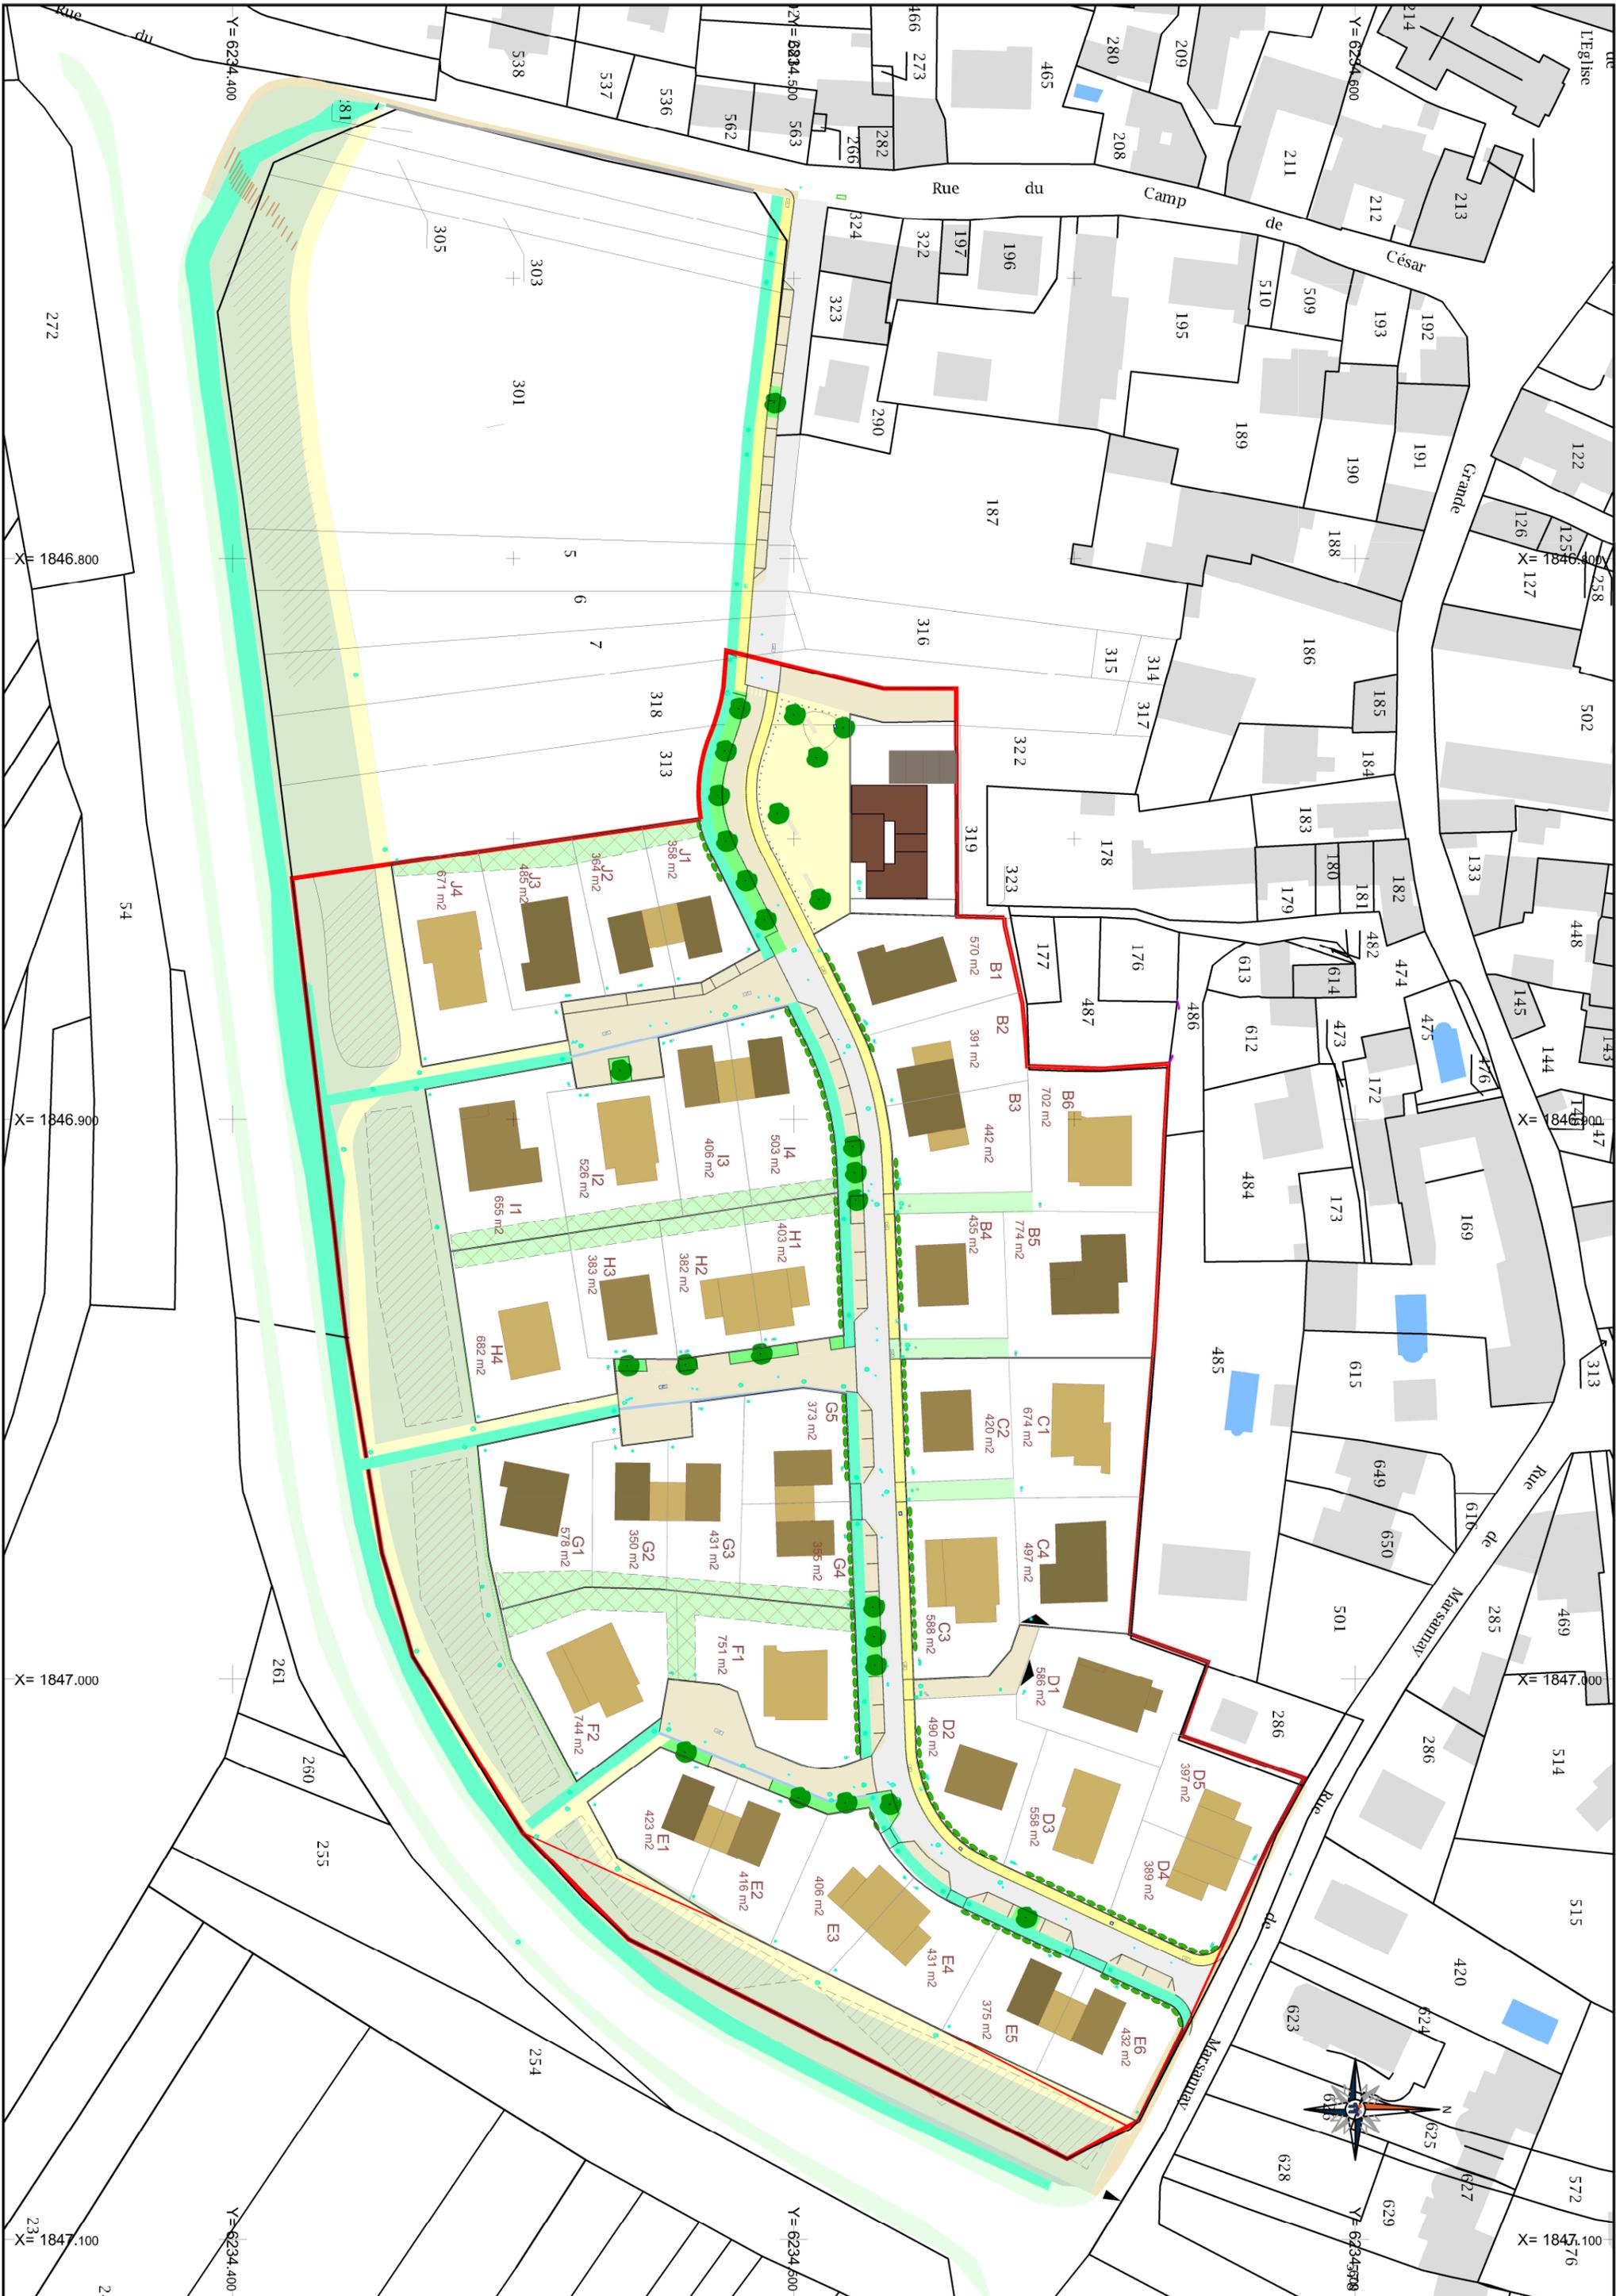

Y=6234.400
X=1846.800
X=1846.900
X=1847.000
X=1847.100
Y=6234.500
Y=6234.600
Y=6234.700
Y=6234.800

















































































538

537

536

562

563

266

282

273

466

280

209

208

211

212

